


750

VORDACH

FLACHDAH GARAGE

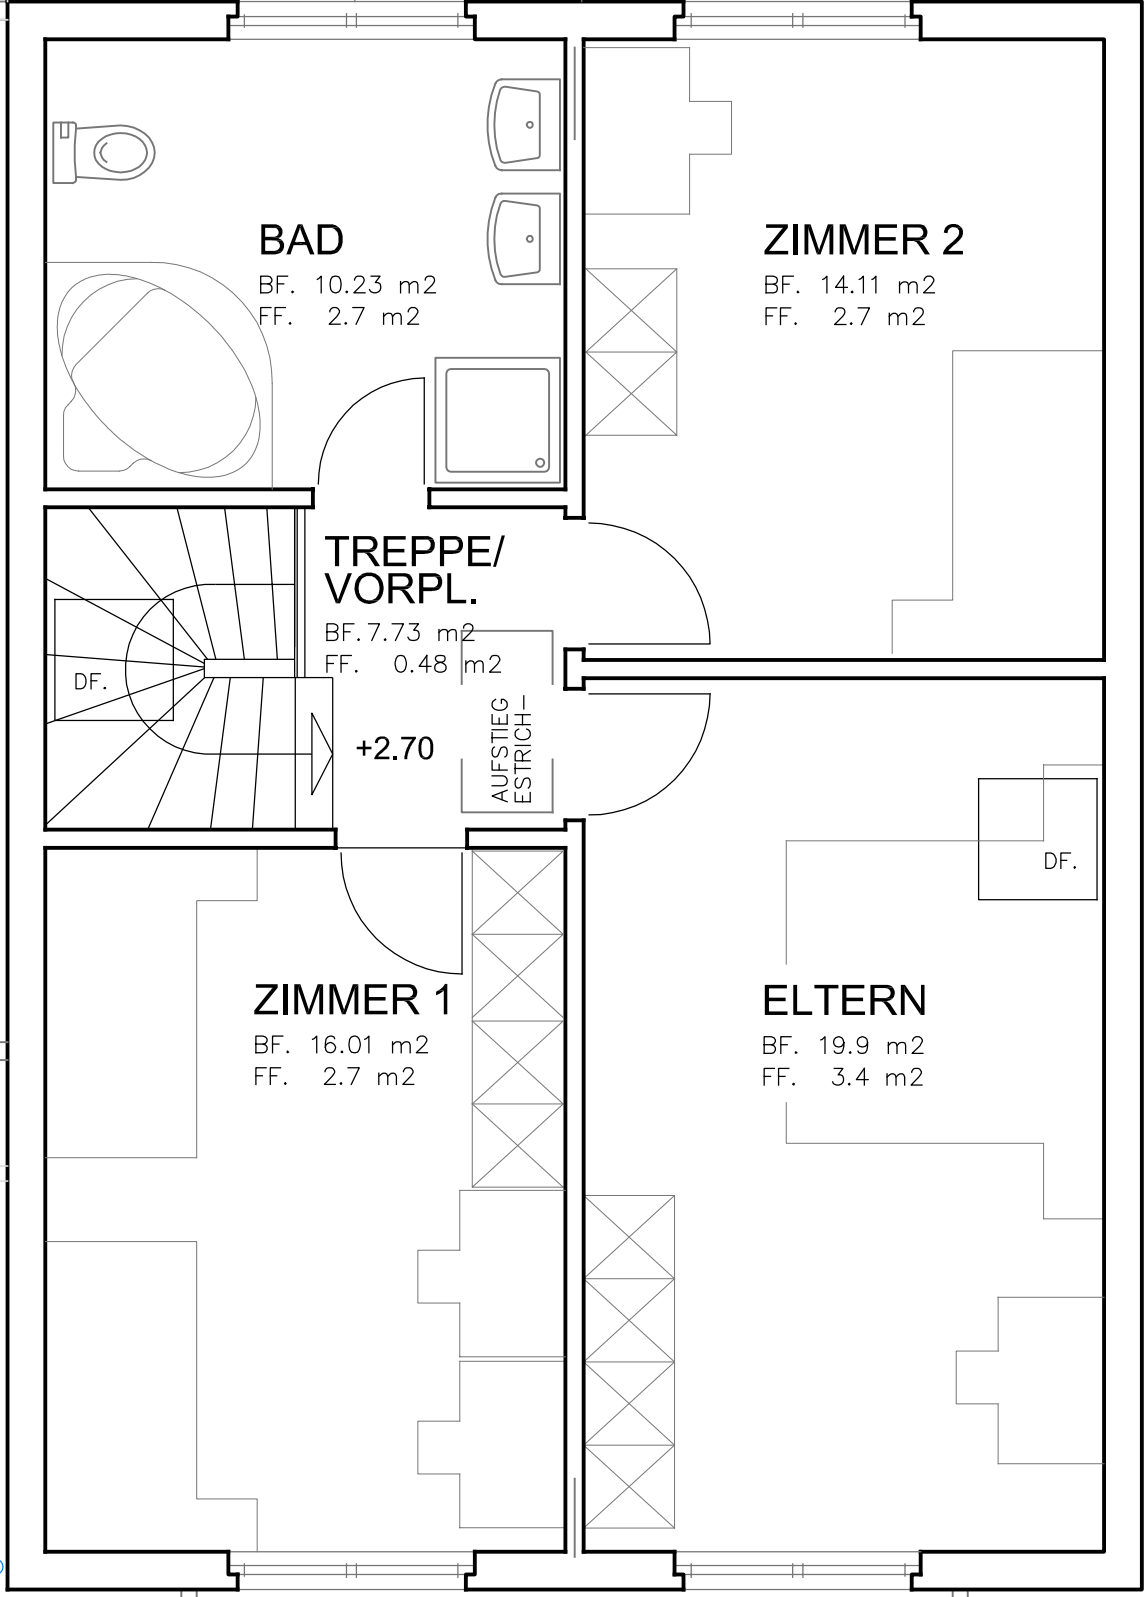

**BAD**

BF. 10.23 m<sup>2</sup>  
FF. 2.7 m<sup>2</sup>

**ZIMMER 2**

BF. 14.11 m<sup>2</sup>  
FF. 2.7 m<sup>2</sup>

**TREPPE/  
VORPL.**

BF. 7.73 m<sup>2</sup>  
FF. 0.48 m<sup>2</sup>

+2.70

AUFSTIEG  
ESTRICH-

**ZIMMER 1**

BF. 16.01 m<sup>2</sup>  
FF. 2.7 m<sup>2</sup>

**ELTERN**

BF. 19.9 m<sup>2</sup>  
FF. 3.4 m<sup>2</sup>

1050

**DACHGESCHOSS** HAUS 2, 5 1/2 ZI.  
HAUS 1 Spiegelverkehrt