


Näherbaurecht

Näherbaurecht

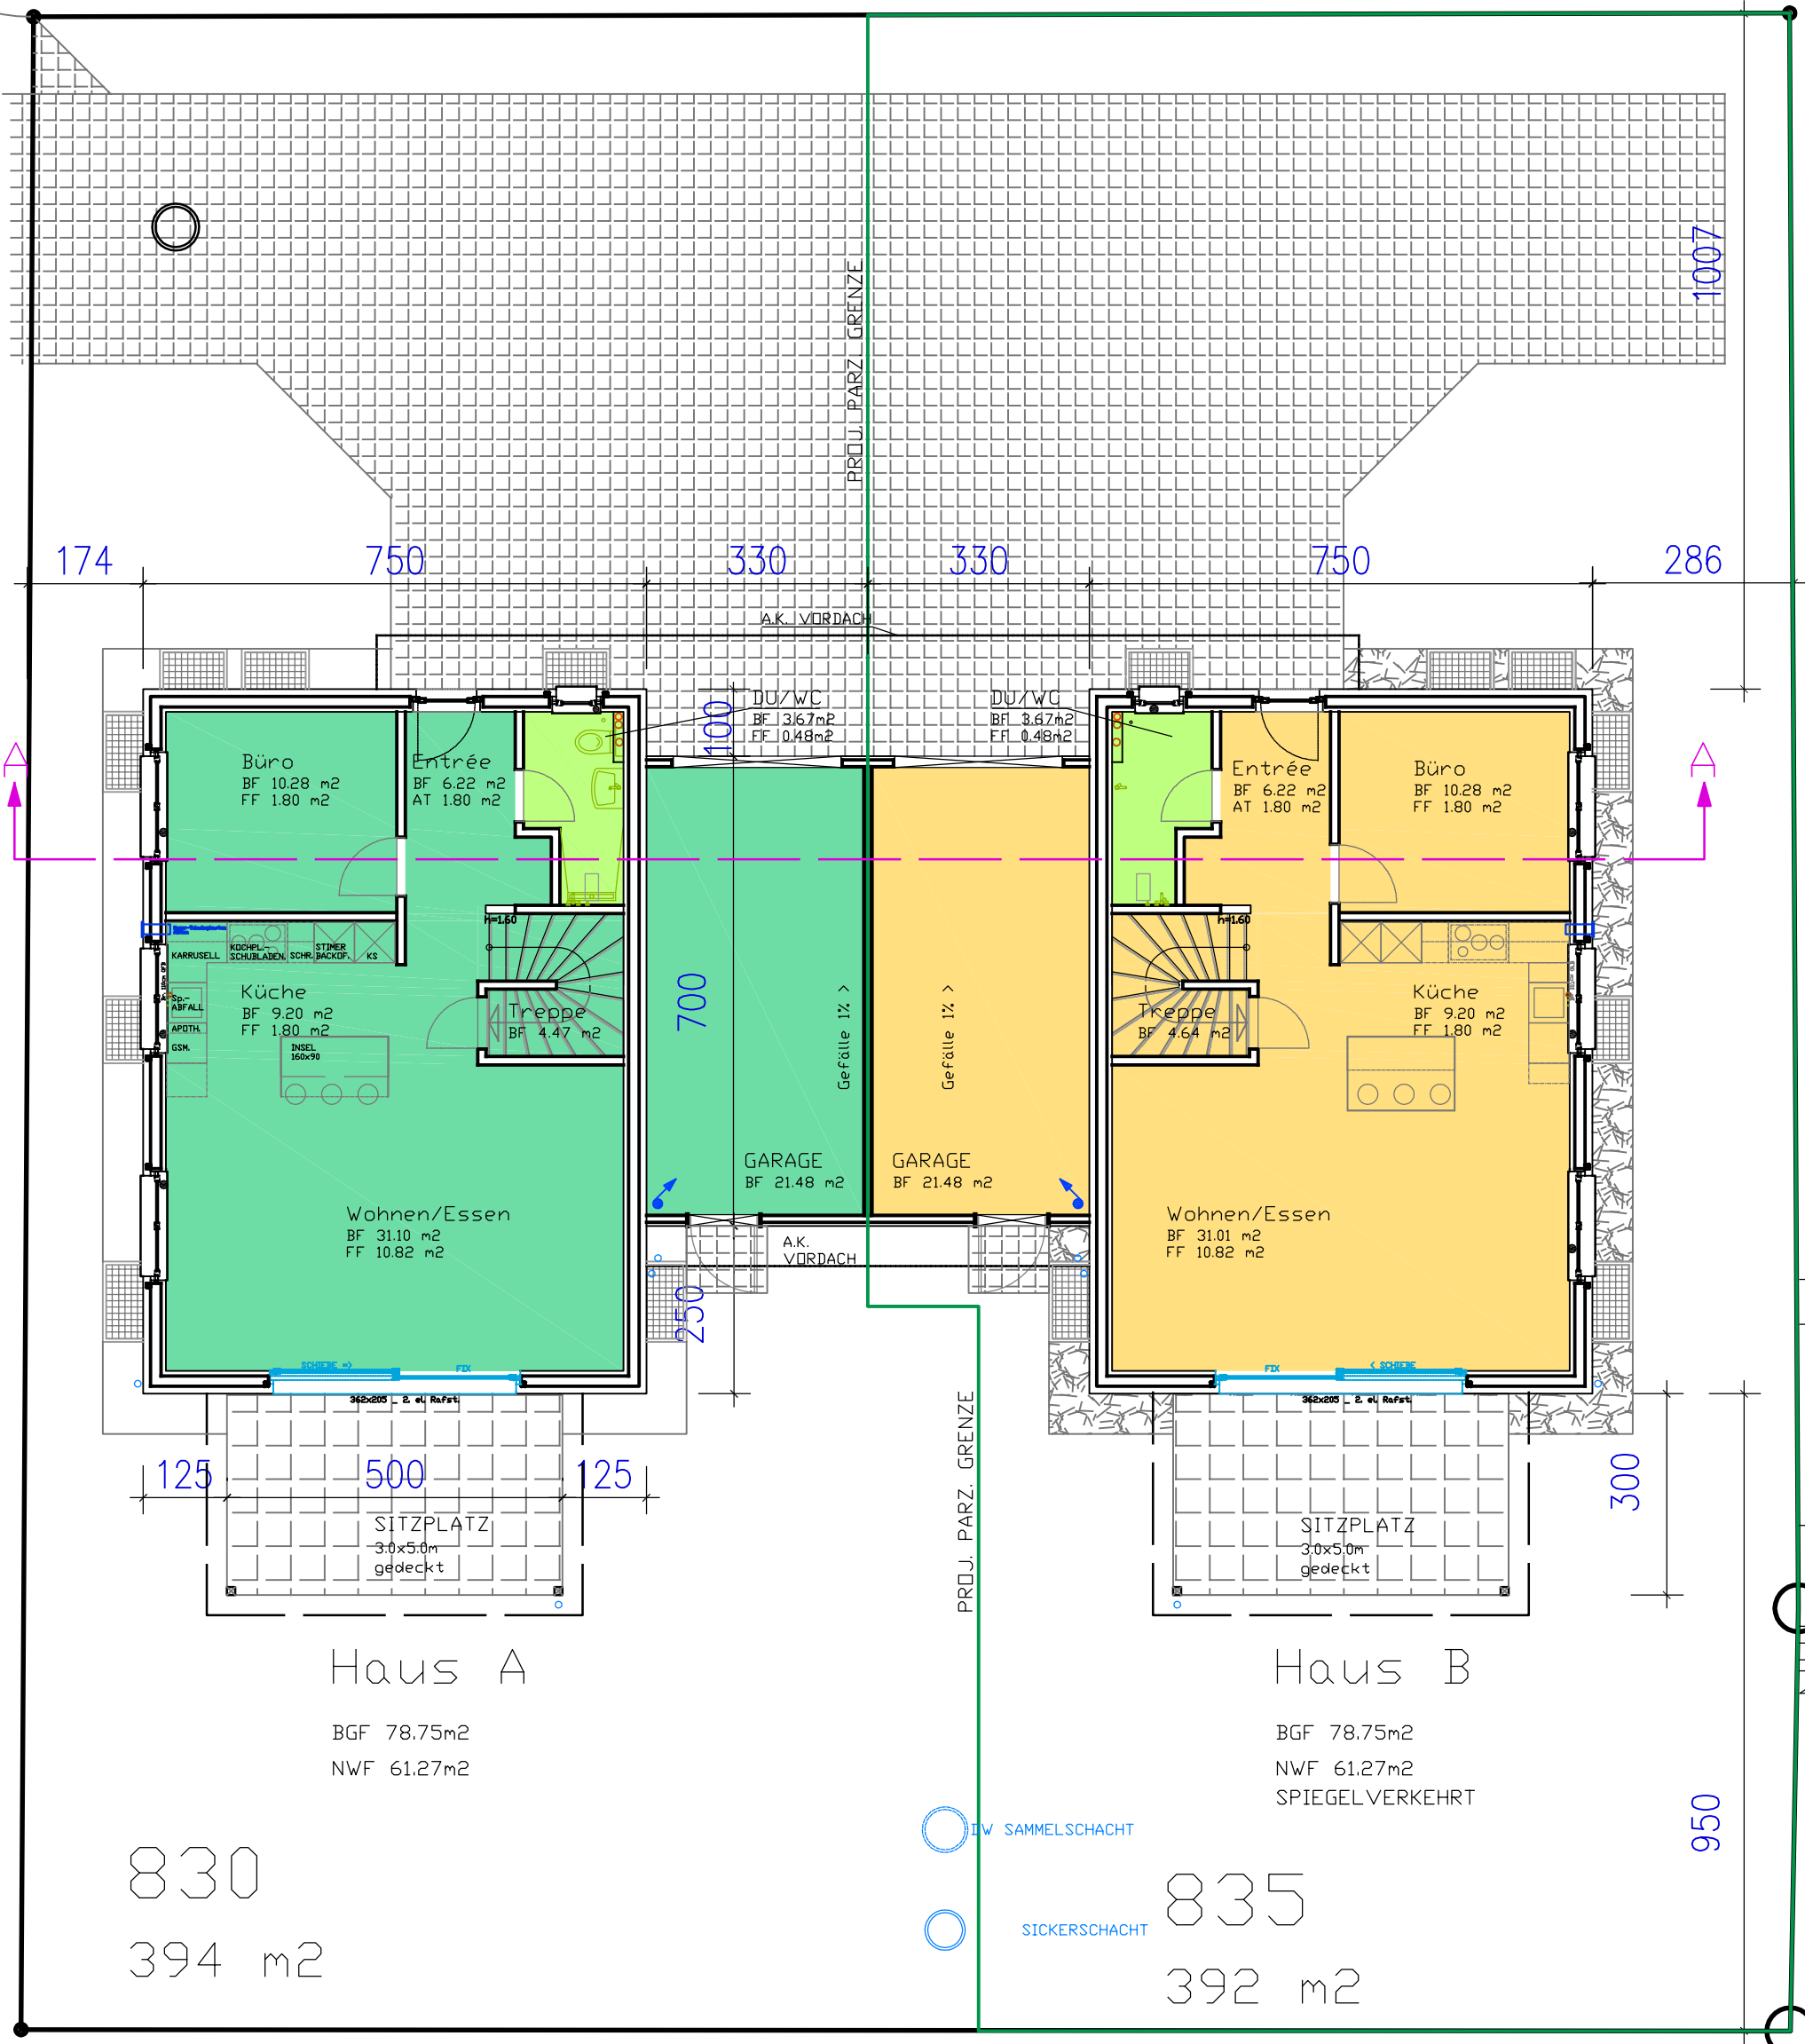

Neubau 2 EFH mit Garagen, Dorfstr., Parz. 830, 3377 Walliswil b.W.		bonitech - - - gebäude & gebäudetechnik	
Verkaufsunterlagen Erdgeschoss		Tel./Fax 032 342 21 24 Mob. 079 474 32 56 e-mail: bonitech@bluewin.ch	G.-Ischer-Weg 18 2504 Biel/Bienne
		GT153.4-100	Datum: 14.03.2019
		Format: A 3 M 1:100	Revidiert: 10.07.2019
		Gez.: bi	Revidiert: