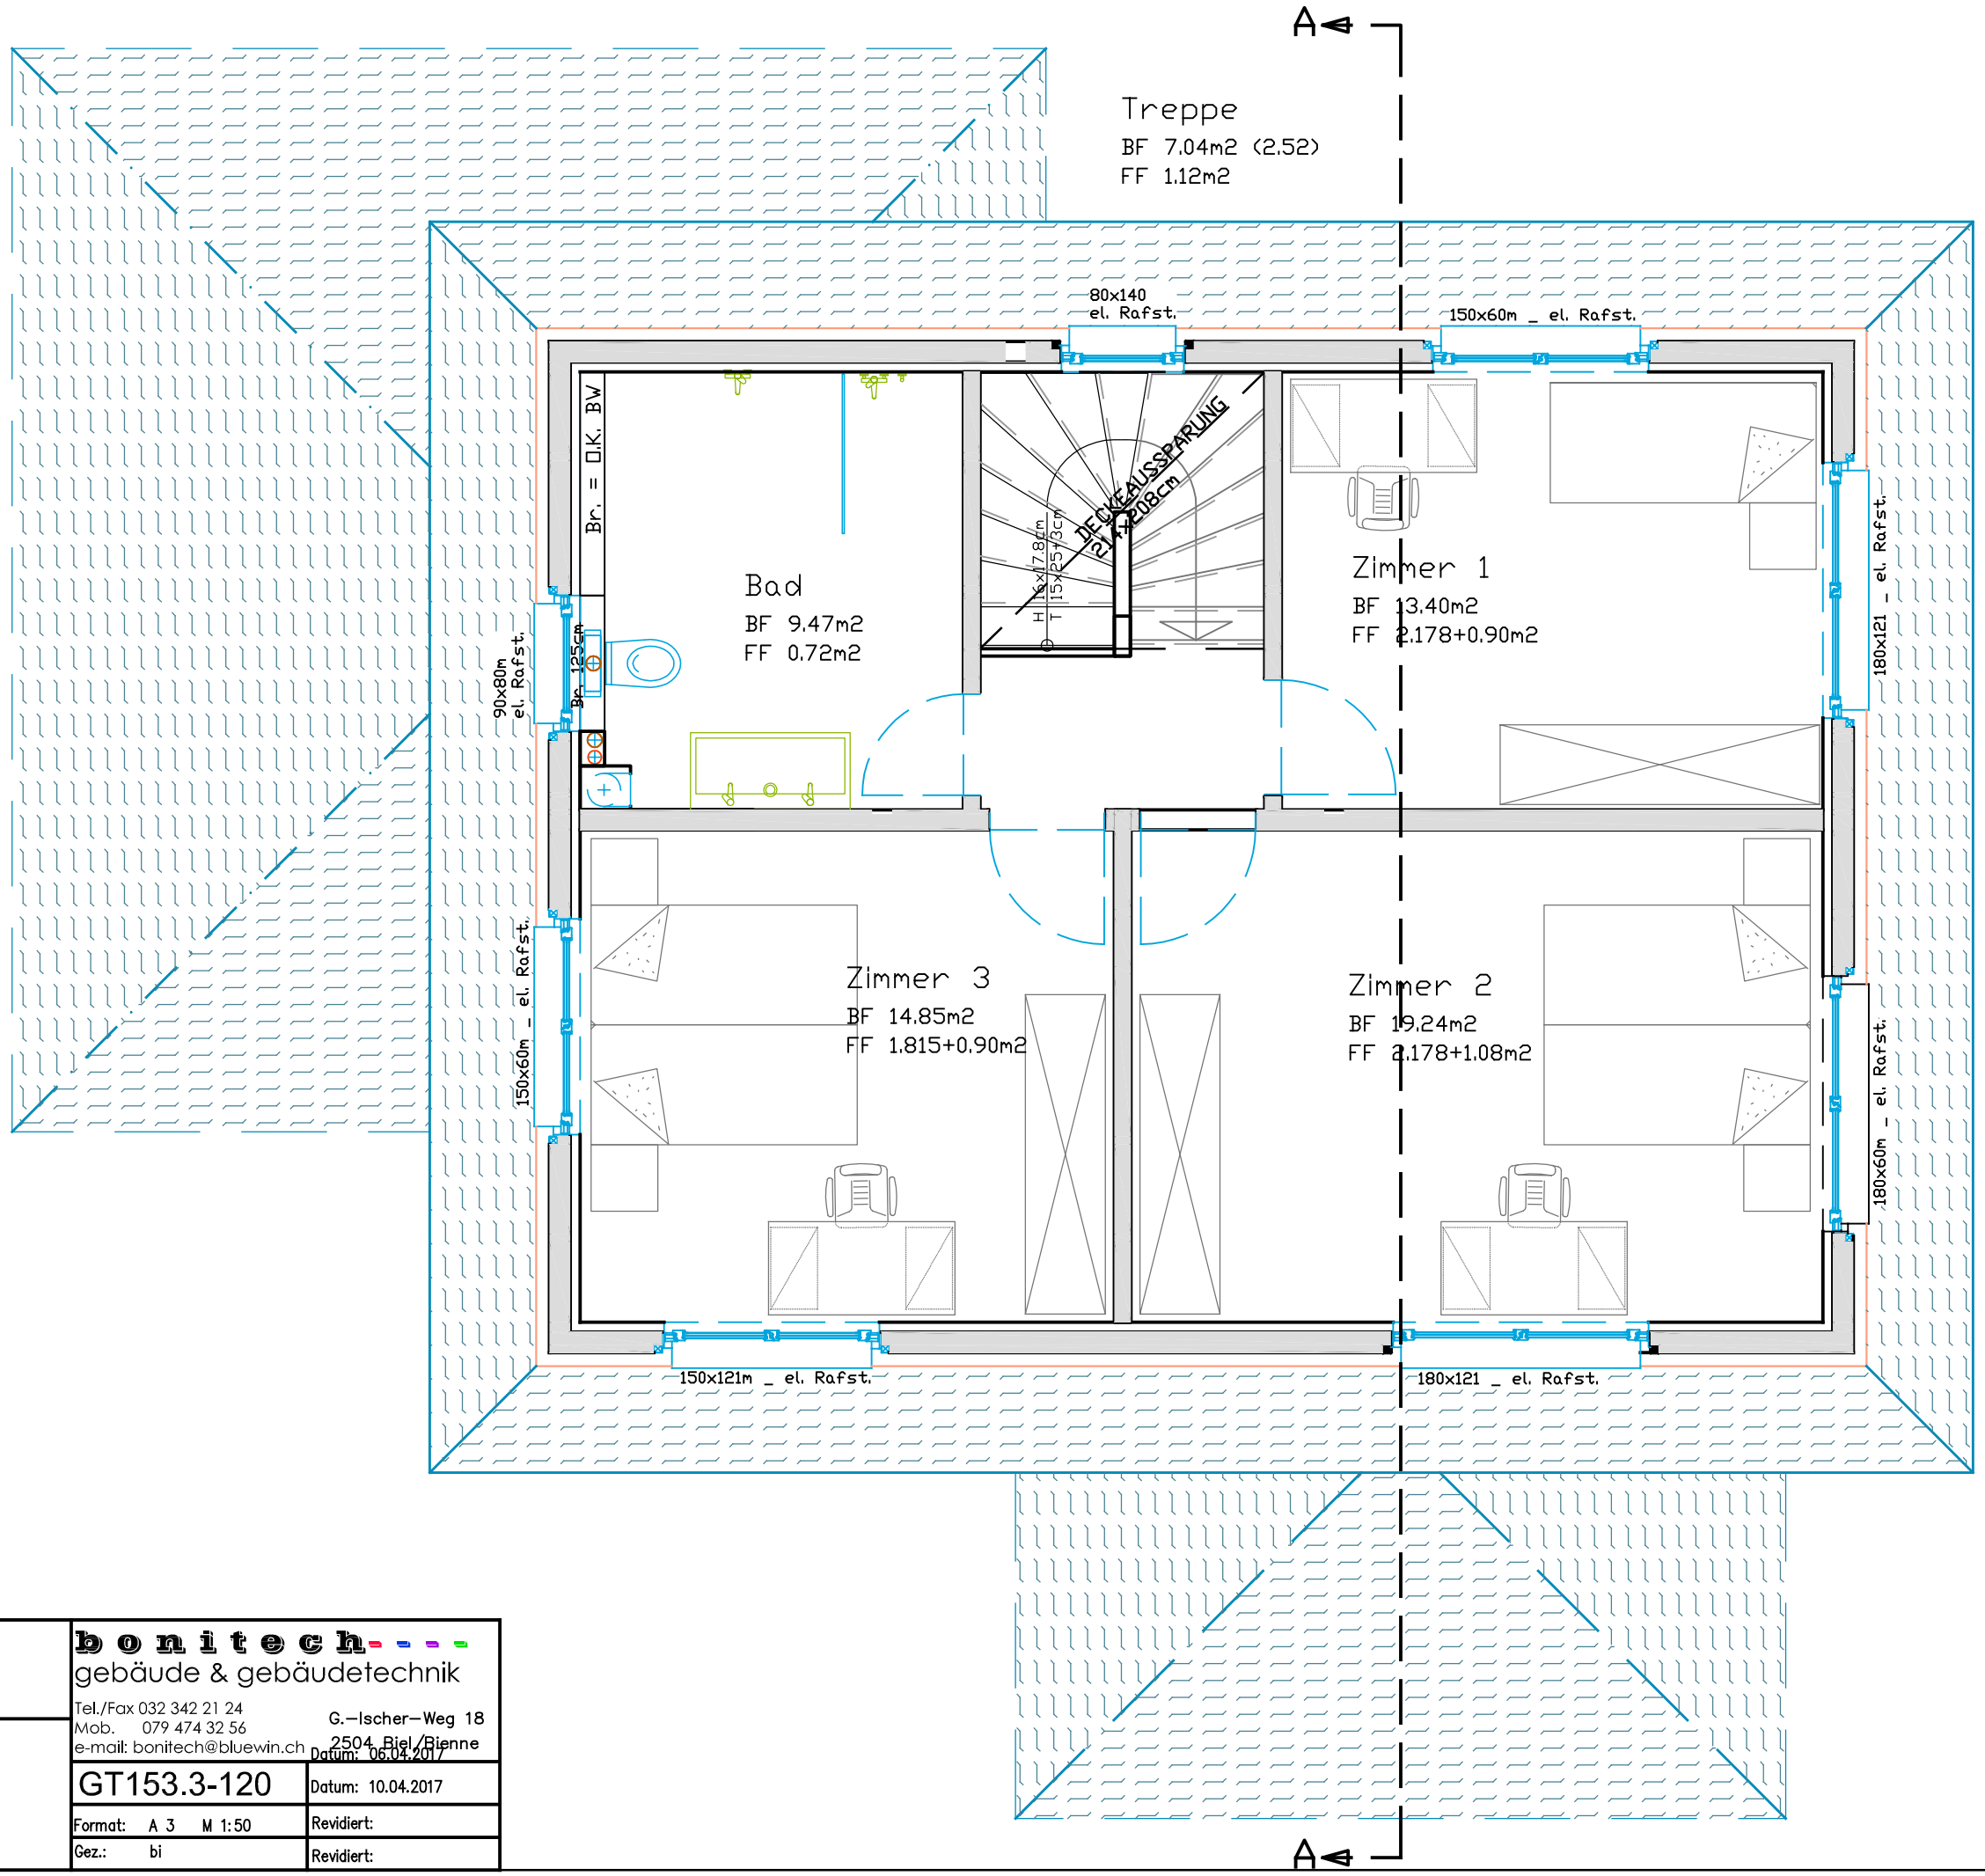

WÜ Reinweg, Laupersdorf
Haustyp C, Haus C=D=E

Baugesuch

Obergeschoss

bonitech
gebäude & gebäudetechnik
Tel./Fax 032 342 21 24
Mob. 079 474 32 56
e-mail: bonitech@bluewin.ch
G.-Ischer-Weg 18
2504 Biel/Bienne

Datum: 06.04.2017

GT153.3-120	Datum: 10.04.2017
Format: A 3 M 1:50	Revidiert:
Gez.: bi	Revidiert: