


Näherbaurecht

Näherbaurecht

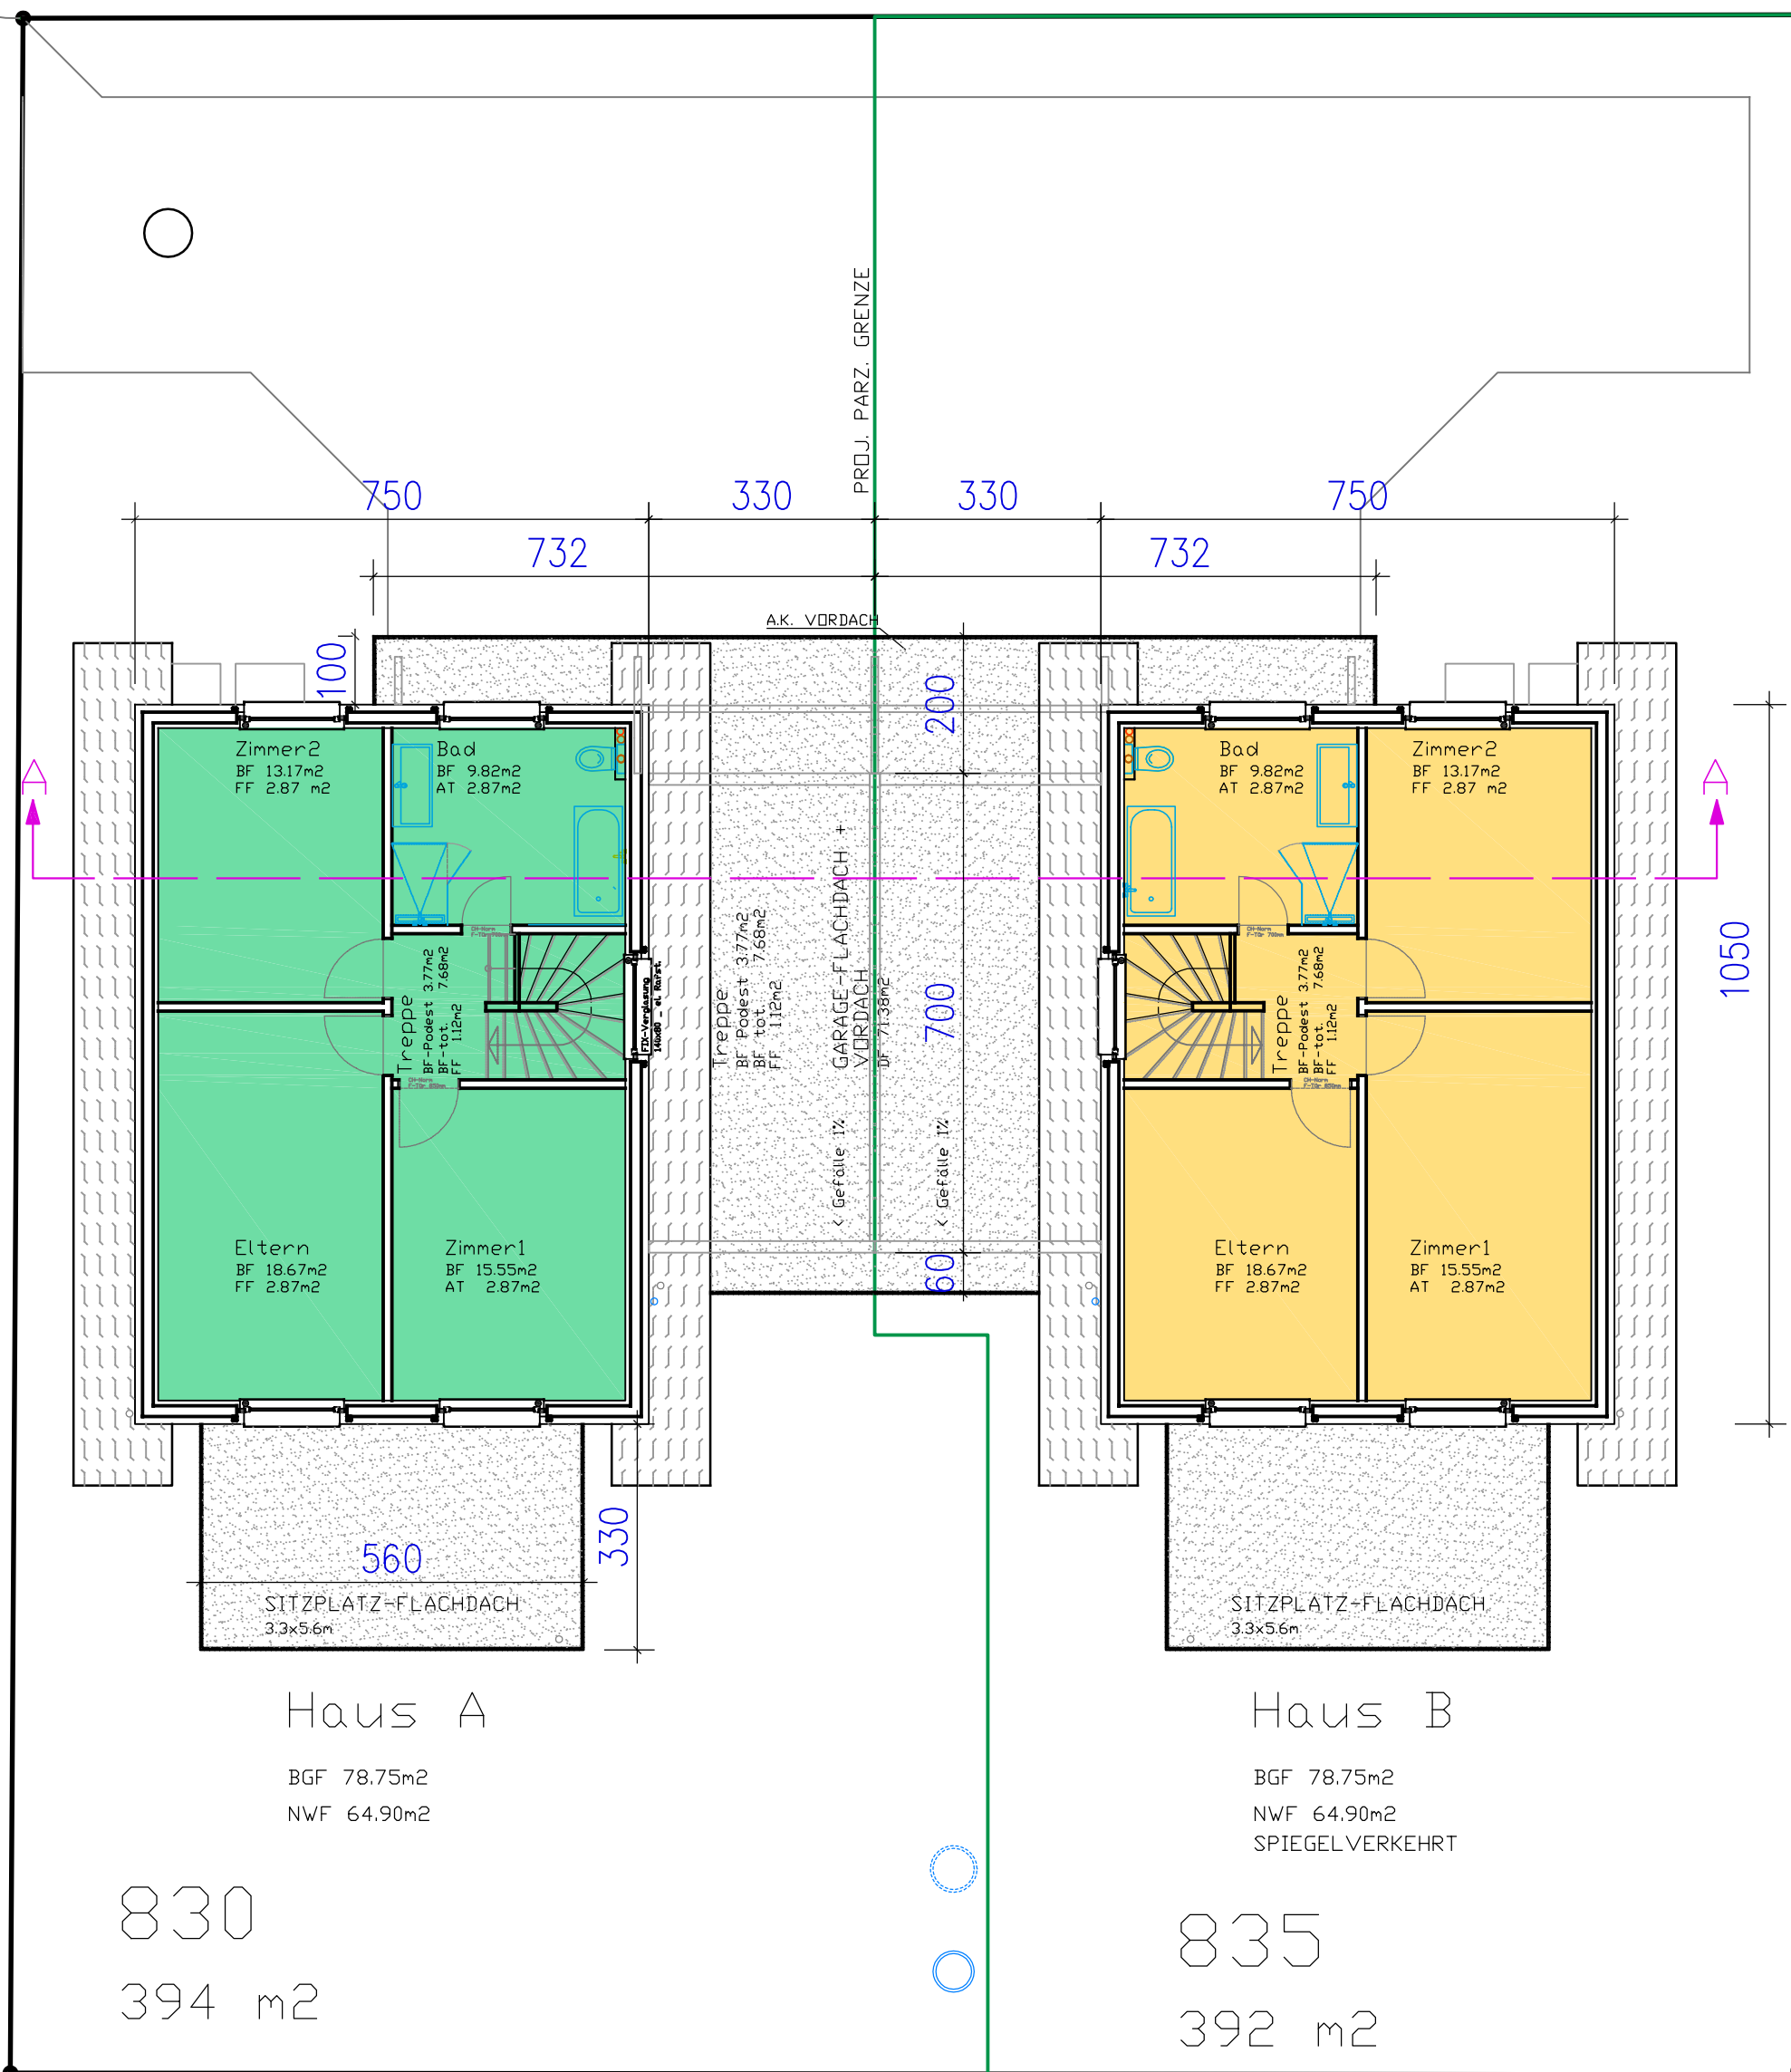

Haus A

BGF 78.75m²
NWF 64.90m²

830
394 m²

Haus B

BGF 78.75m²
NWF 64.90m²
SPIEGELVERKEHRT

835
392 m²

Neubau 2 EFH mit Garagen,
Dorfstr., Parz. 830, 3377 Walliswil b.W.

Verkaufsunterlagen
Dachgeschoss

bonitech - - -
gebäude & gebäudetechnik

Tel./Fax 032 342 21 24 G.-Ischer-Weg 18
Mob. 079 474 32 56 2504 Biel/Bienne
e-mail: bonitech@bluewin.ch

GT153.4-110 Datum: 14.03.2019

Format: A 3 M 1:100 Revidiert: 10.07.2019

Gez.: bi Revidiert: