


UG 63.30m² BGF AUSBAUBAR

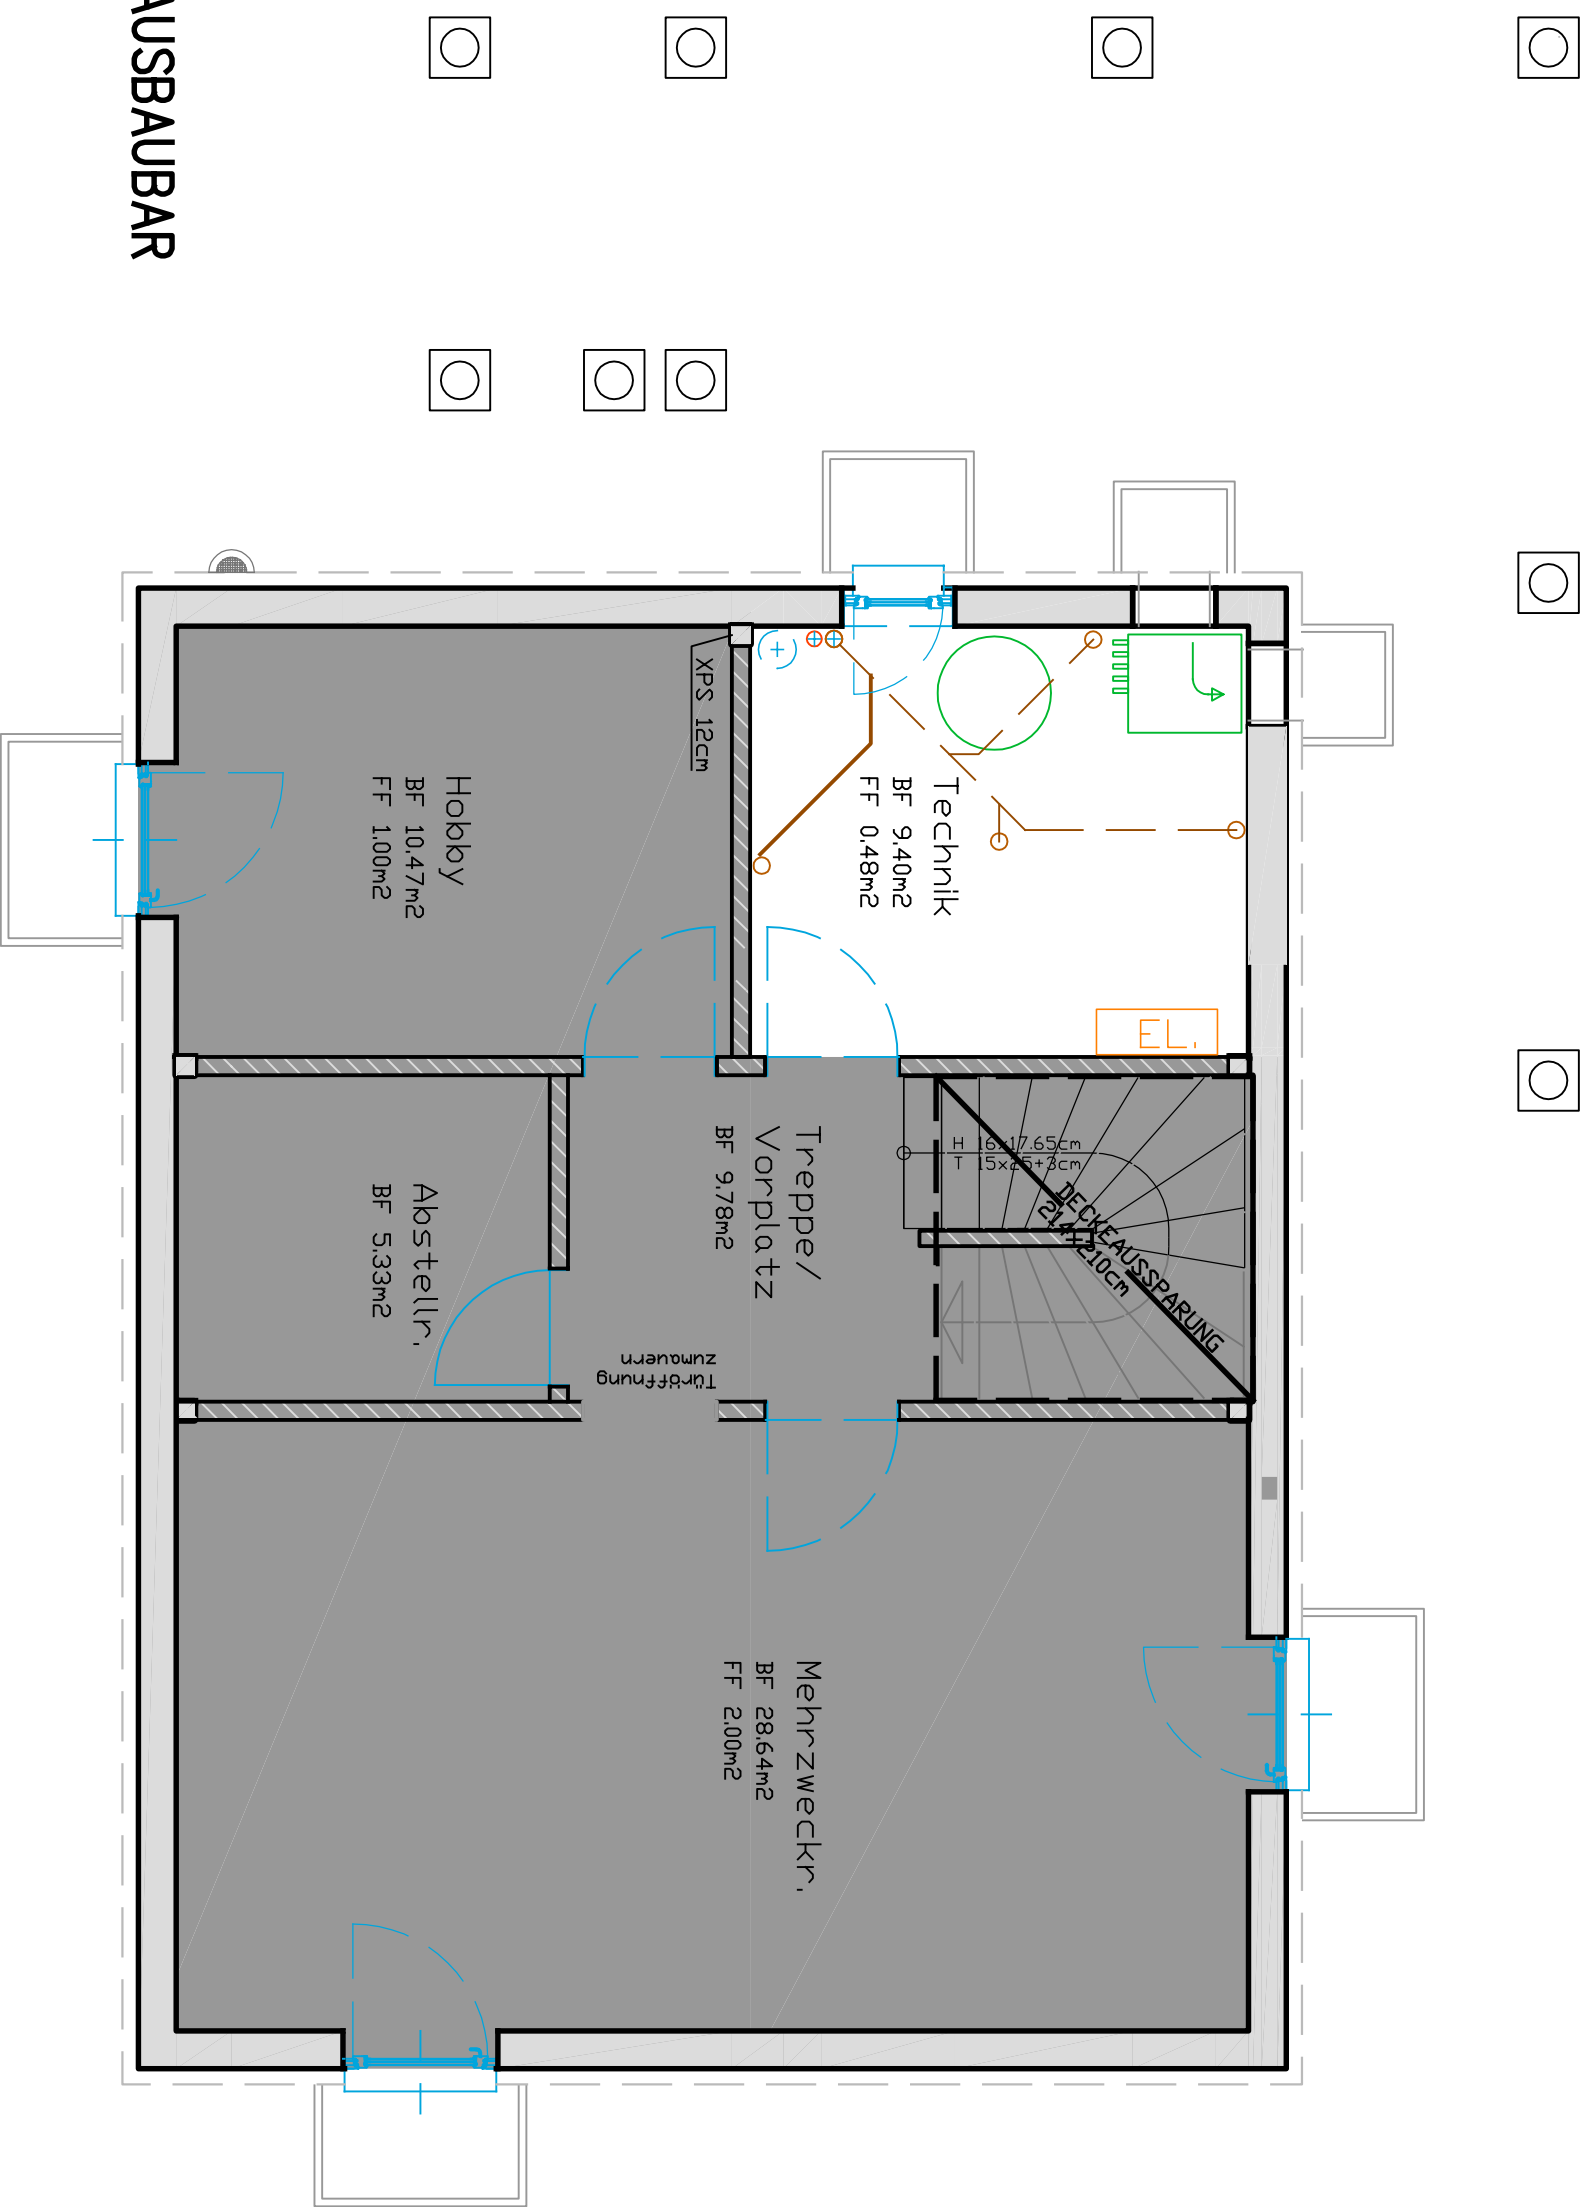

WU Reinweg, Laupersdorf
 Haustyp C, Haus C=D=E

Baugesuch

Untergeschoss

bonitec
 gebäude & gebüdeteknik

Tel./Fax 032 342 21 24
 Mob. 079 474 32 56
 e-mail: bonitec@bluewin.ch

G.-Ischer-Weg 18
 2504 Biel/Bienne

GT153.3-100
 Datum: 10.04.2017
 Formt: A 3 M 1:50
 Revdiert:
 Gez.: bi

